

CAT  
Anbau Catering Pavillon  
EG

Horizontalschiene doppelt, Höhe 9,95m

Höhe bis unters Dach 19,40m  
Höhe der Knoten 17,90 m

Beleuchterbrücke Höhe UK ca. 12,98

Oberer Steg Höhe UK ca. 15,65


Beleuchterbrücke

Beleuchterbrücke

Beleuchterbrücke

Beleuchterbrücke

Lastschienen Höhe 17,20m

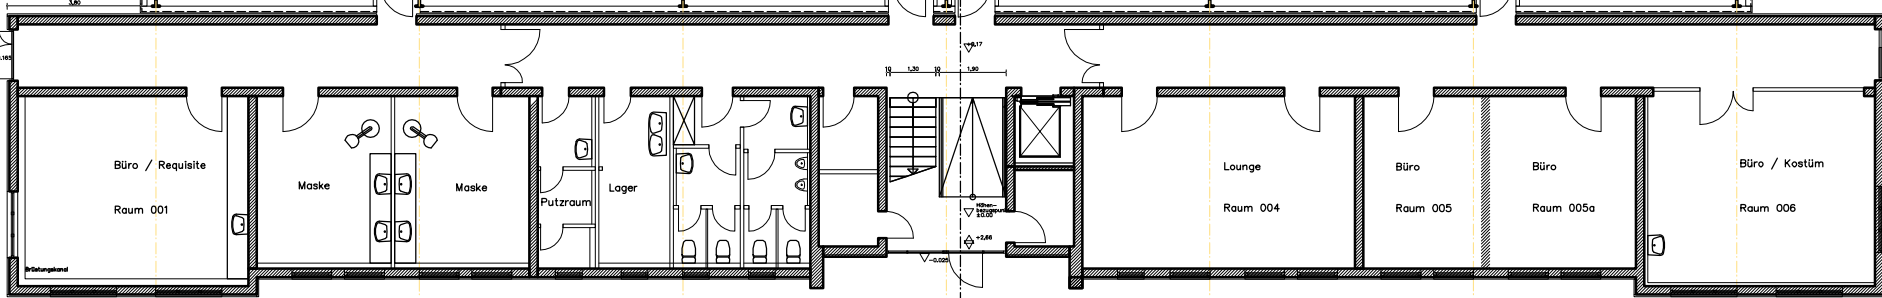

Index		Änderung	Datum	Name
1				
2				
3				
4				
5				
6				
7				
8				
9				
10				
Auftraggeber: <b>BAVARIA FILM</b> Bavariafilmplatz 7				
STANDORT SERVICES 82031 Gieselsberg				
Planinhalt:				
Planverfasser: <b>BAVARIA FILM</b>				
STANDORT SERVICES				
Maßstab: xxx Datum: 13.05.2014 Datum: xxx				
Gez: xxx Gez: xxx				
Planbezeichnung:				
Plannummer: xxx				
Bavariafilmplatz 7				
82031 Gieselsberg				
Technischer Leiter				
Herr Thorsten Hoppe				
Tel: +49 (0) 89 - 6499 - 2583				
Fax: +49 (0) 89 - 6499 - 2358				
Mobil: +49 (0) 172 4057912				