


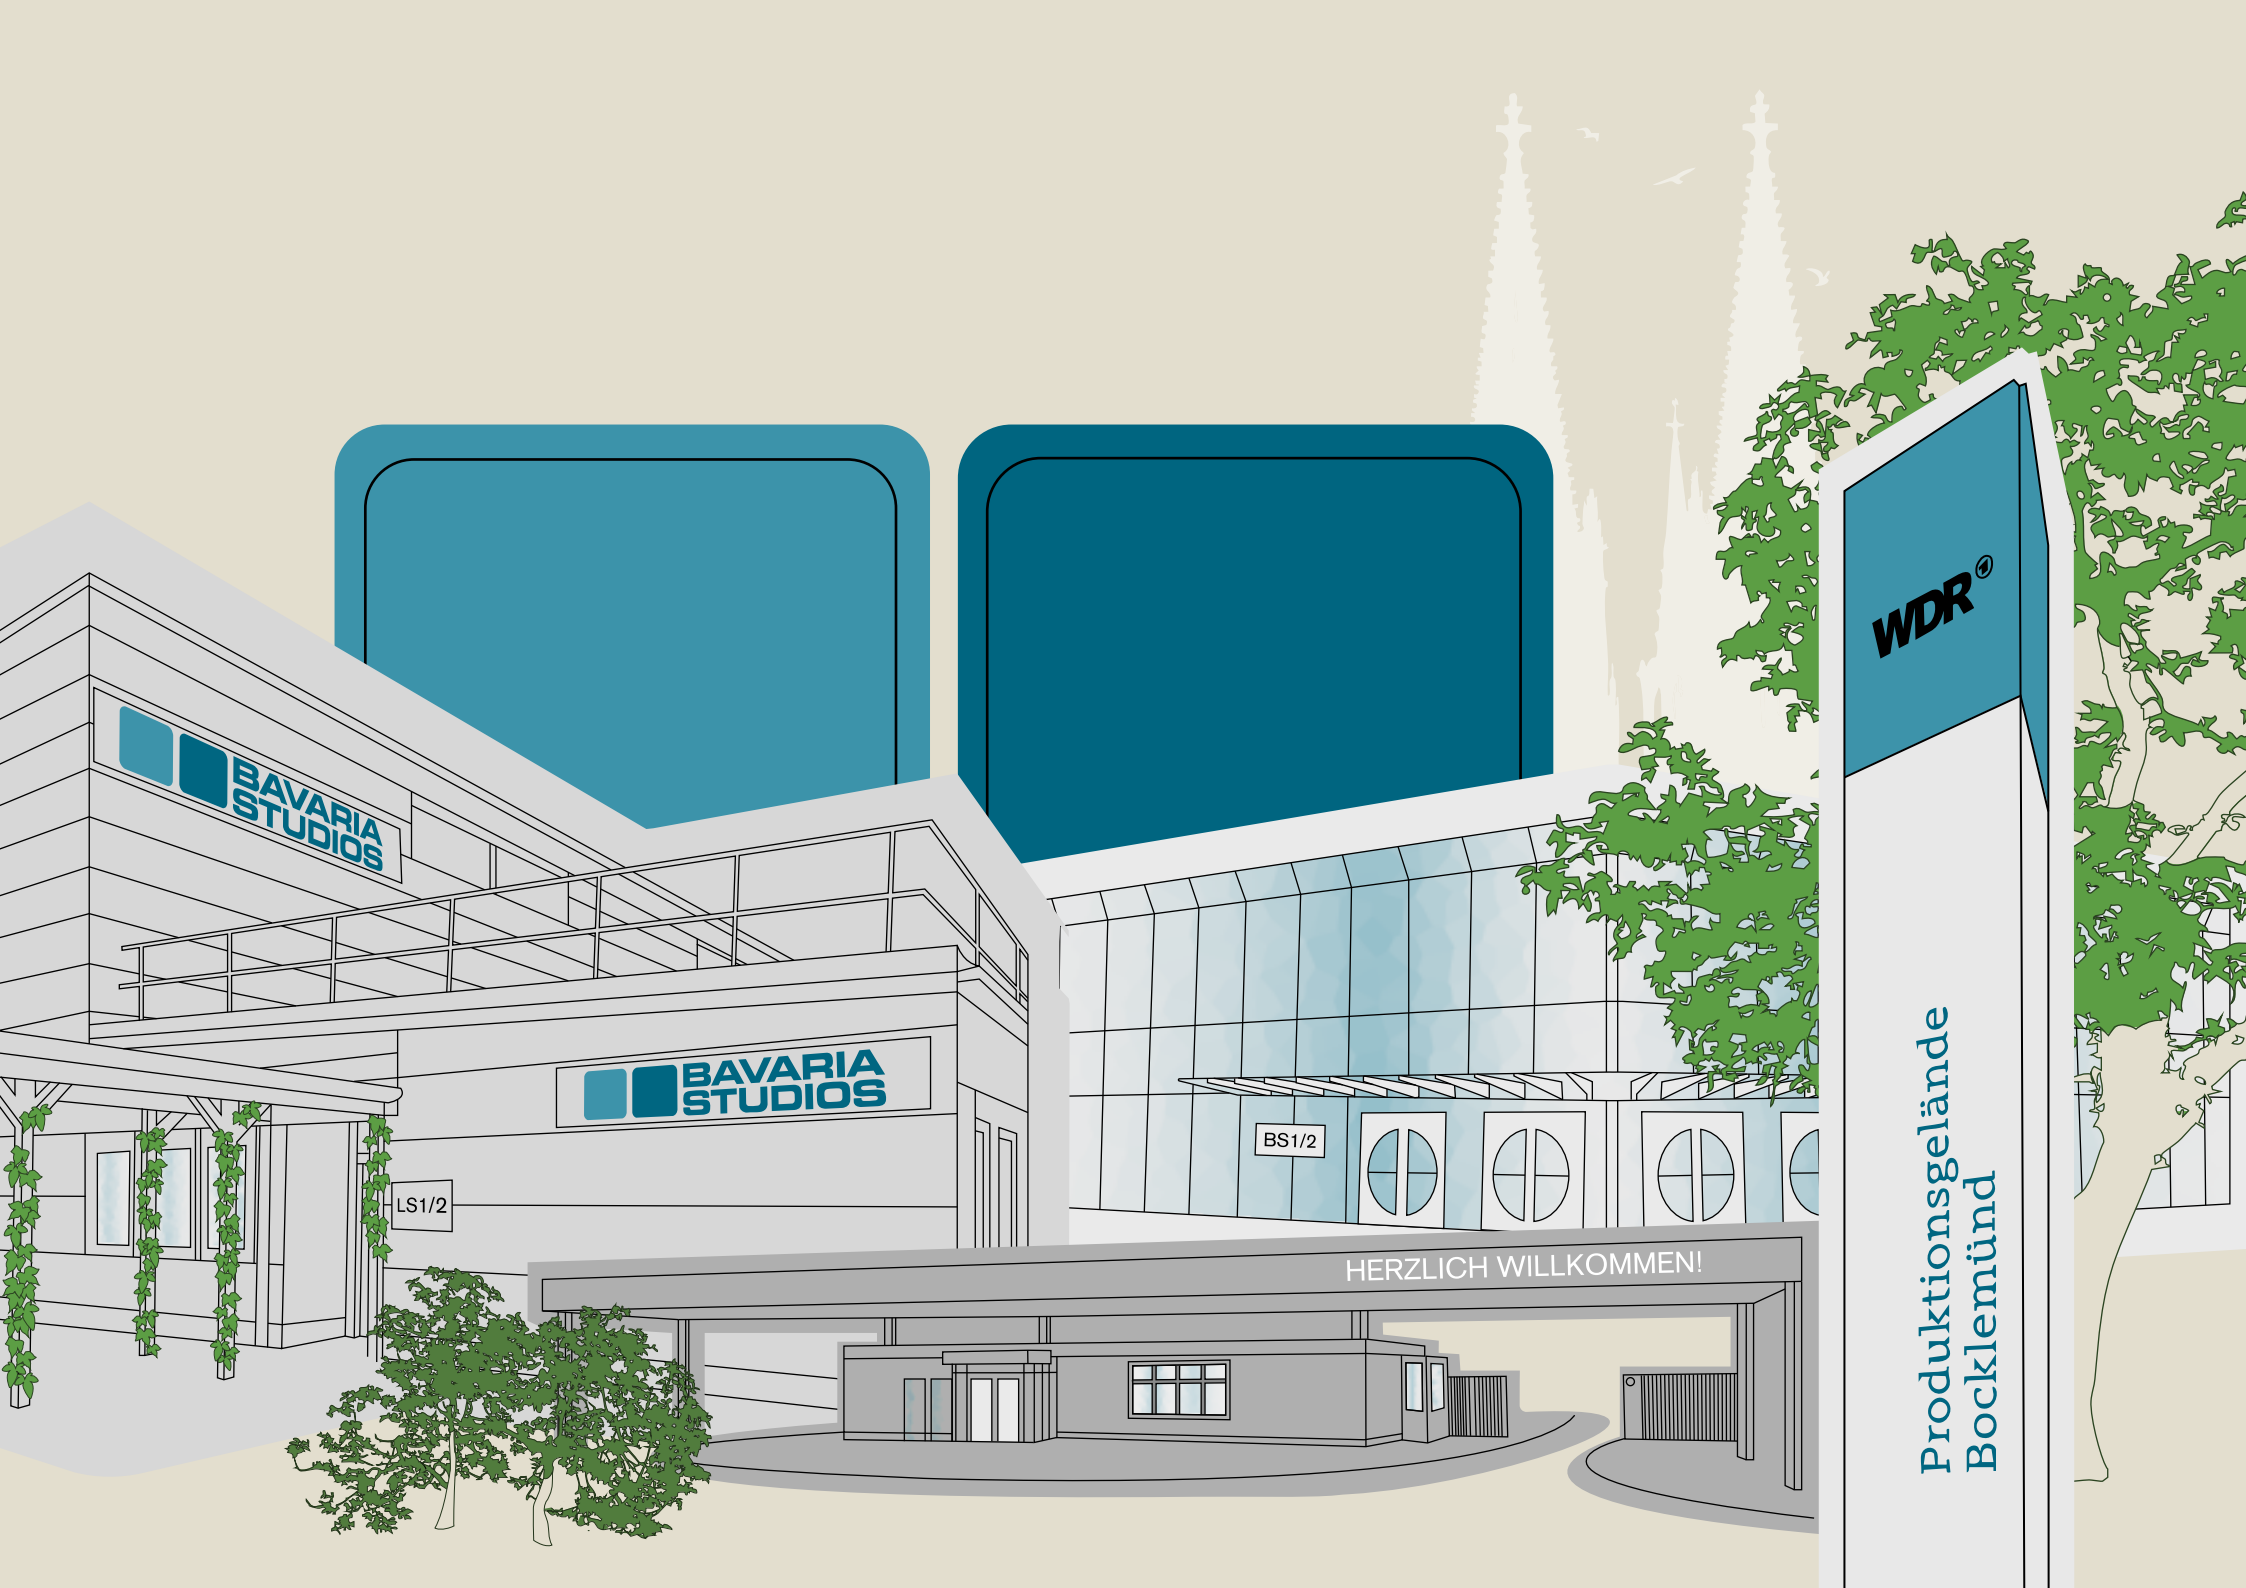

BAVARIA
STUDIOS

BAVARIA
STUDIOS

LS1/2

BS1/2

HERZLICH WILLKOMMEN!

WDR®

Produktionsgelände
Bocklemünd

Köln-Bocklemünd Produktionsgelände

Freimersdorfer Weg 6, 50829 Köln

- G004, 73, 82, 92,**
96, 97 Diverse Nutzung
58/8 Versorgungszentrale
59/9 Vorbauhallen Art Department
60/10 Außenübertragung / Beleuchtung
61/11 Kfz-Halle West
62/12 Kfz-Werkstatt
63/13 ■■ Studios LS1 & LS2
64/14 AÜ-Lager
65/15 Beitragsservice
66/16 Beitragsservice
70 **Eingang / Einfahrt**
73 Garagen West
80 Requisite
83 Satelliten-Empfangsanlage
86 Kfz-Halle Süd
90 Studios BS3 und BS4
93 Film- und Theater-Fundus (FTA)
94 Kantine
95 ■■ Studios BS1 & BS2
Bavaria Studios Zentrale



■ Eingang / Einfahrt


➤ Zufahrt

P Parkplatz

H Linienbus 145 / 962

♿ 1 Behindertenparkplatz


Studios LS1 & LS2

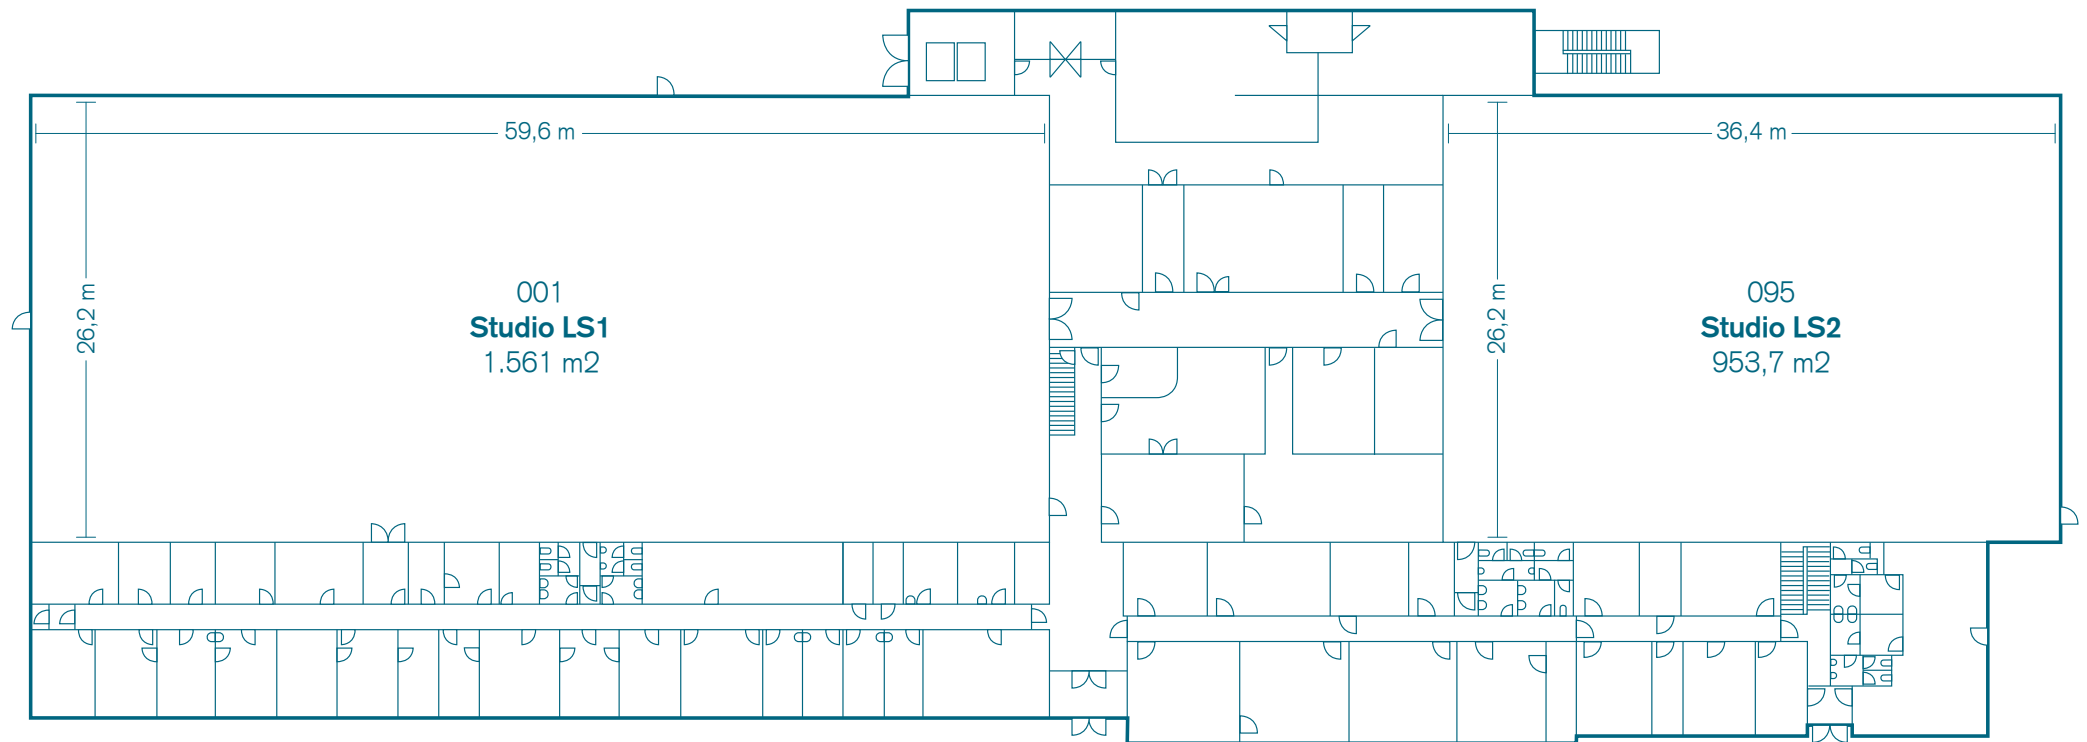

Studio LS1




Gesamtfläche	1.561 m ²
Baumaße (L x B x H)	59,6 x 26,2 x 8,5 m
Rolltor (H x B)	5,20 x 3,40 m
Höhe Studio	8,98 m
Höhe UK Träger Studio Mitte	7,31 m
Höhe UK Träger Studio Rand	7,73 m
Schalldicht	Ja
Dreh-Warnlicht	Ja

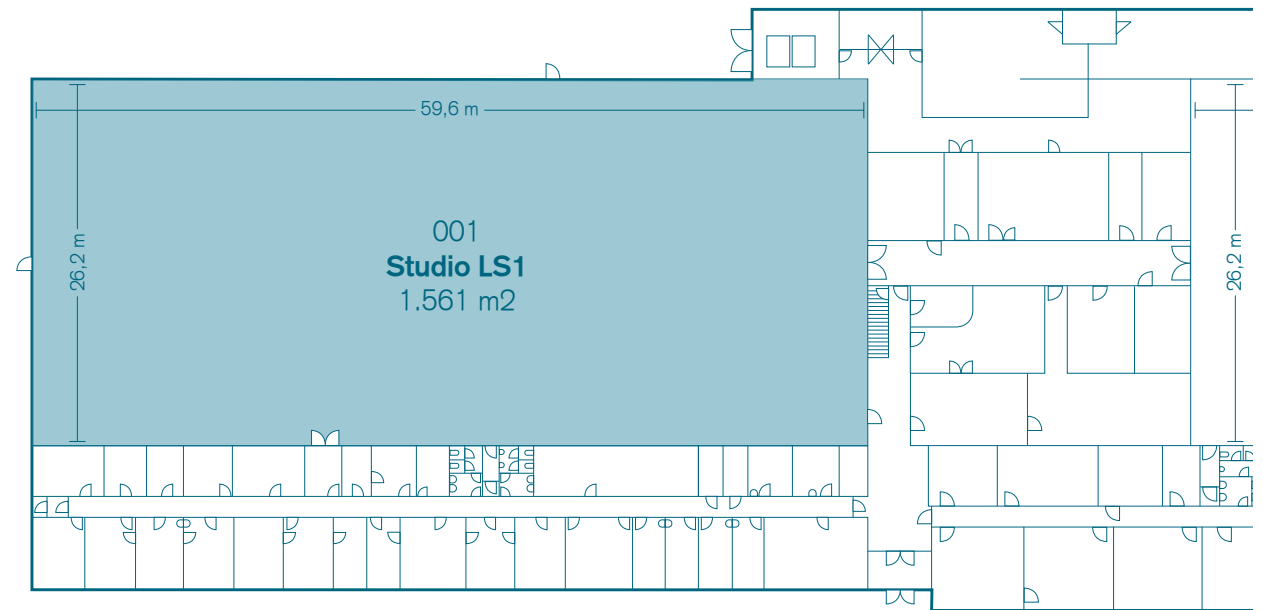

Studio LS2



Gesamtfläche	953,7 m ²
Baumaße (L x B x H)	36,4 x 26,2 x 8x98 m
Rolltore (H x B)	1: 5,2 x 4,49 m 2: 4,33 x 3,39 m
Höhe Studio	8,98 m
Höhe UK Träger Studio Mitte	7,31 m
Höhe UK Träger Studio Rand	7,73 m
Höhe Lampen	5,90 m

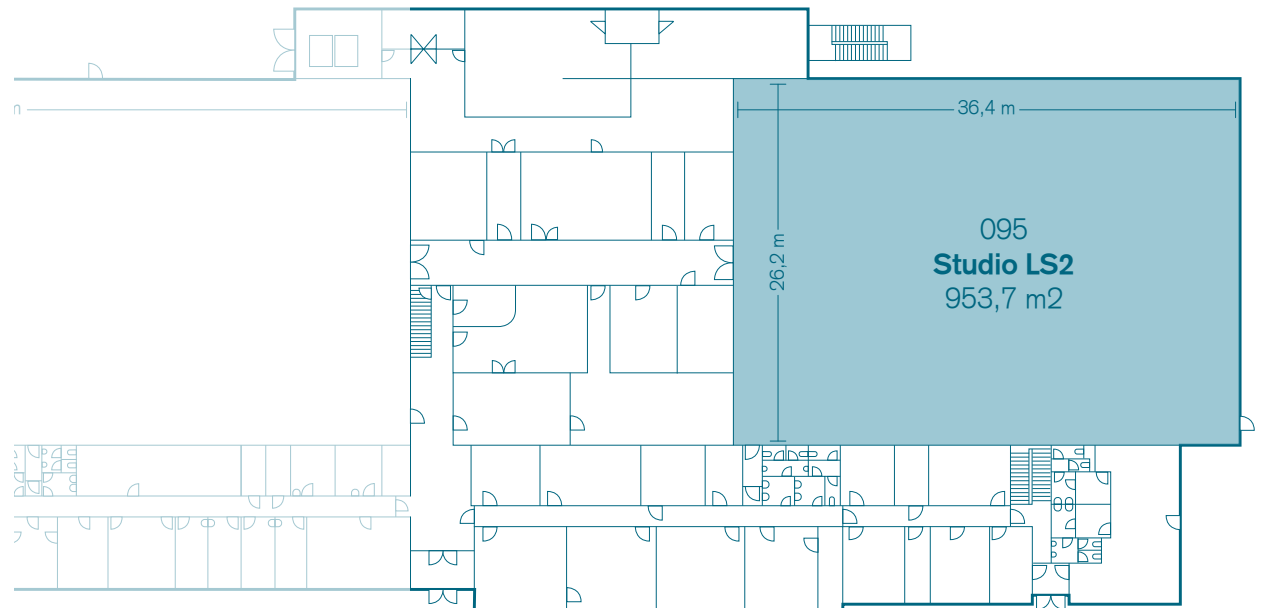

Studios LS1 & LS2



Referenzen LS1 & LS2

Ich bin ein Star – Das Wiedersehen

Promi Big Brother

Promi Big Brother Late Night Show

KIKA-Award