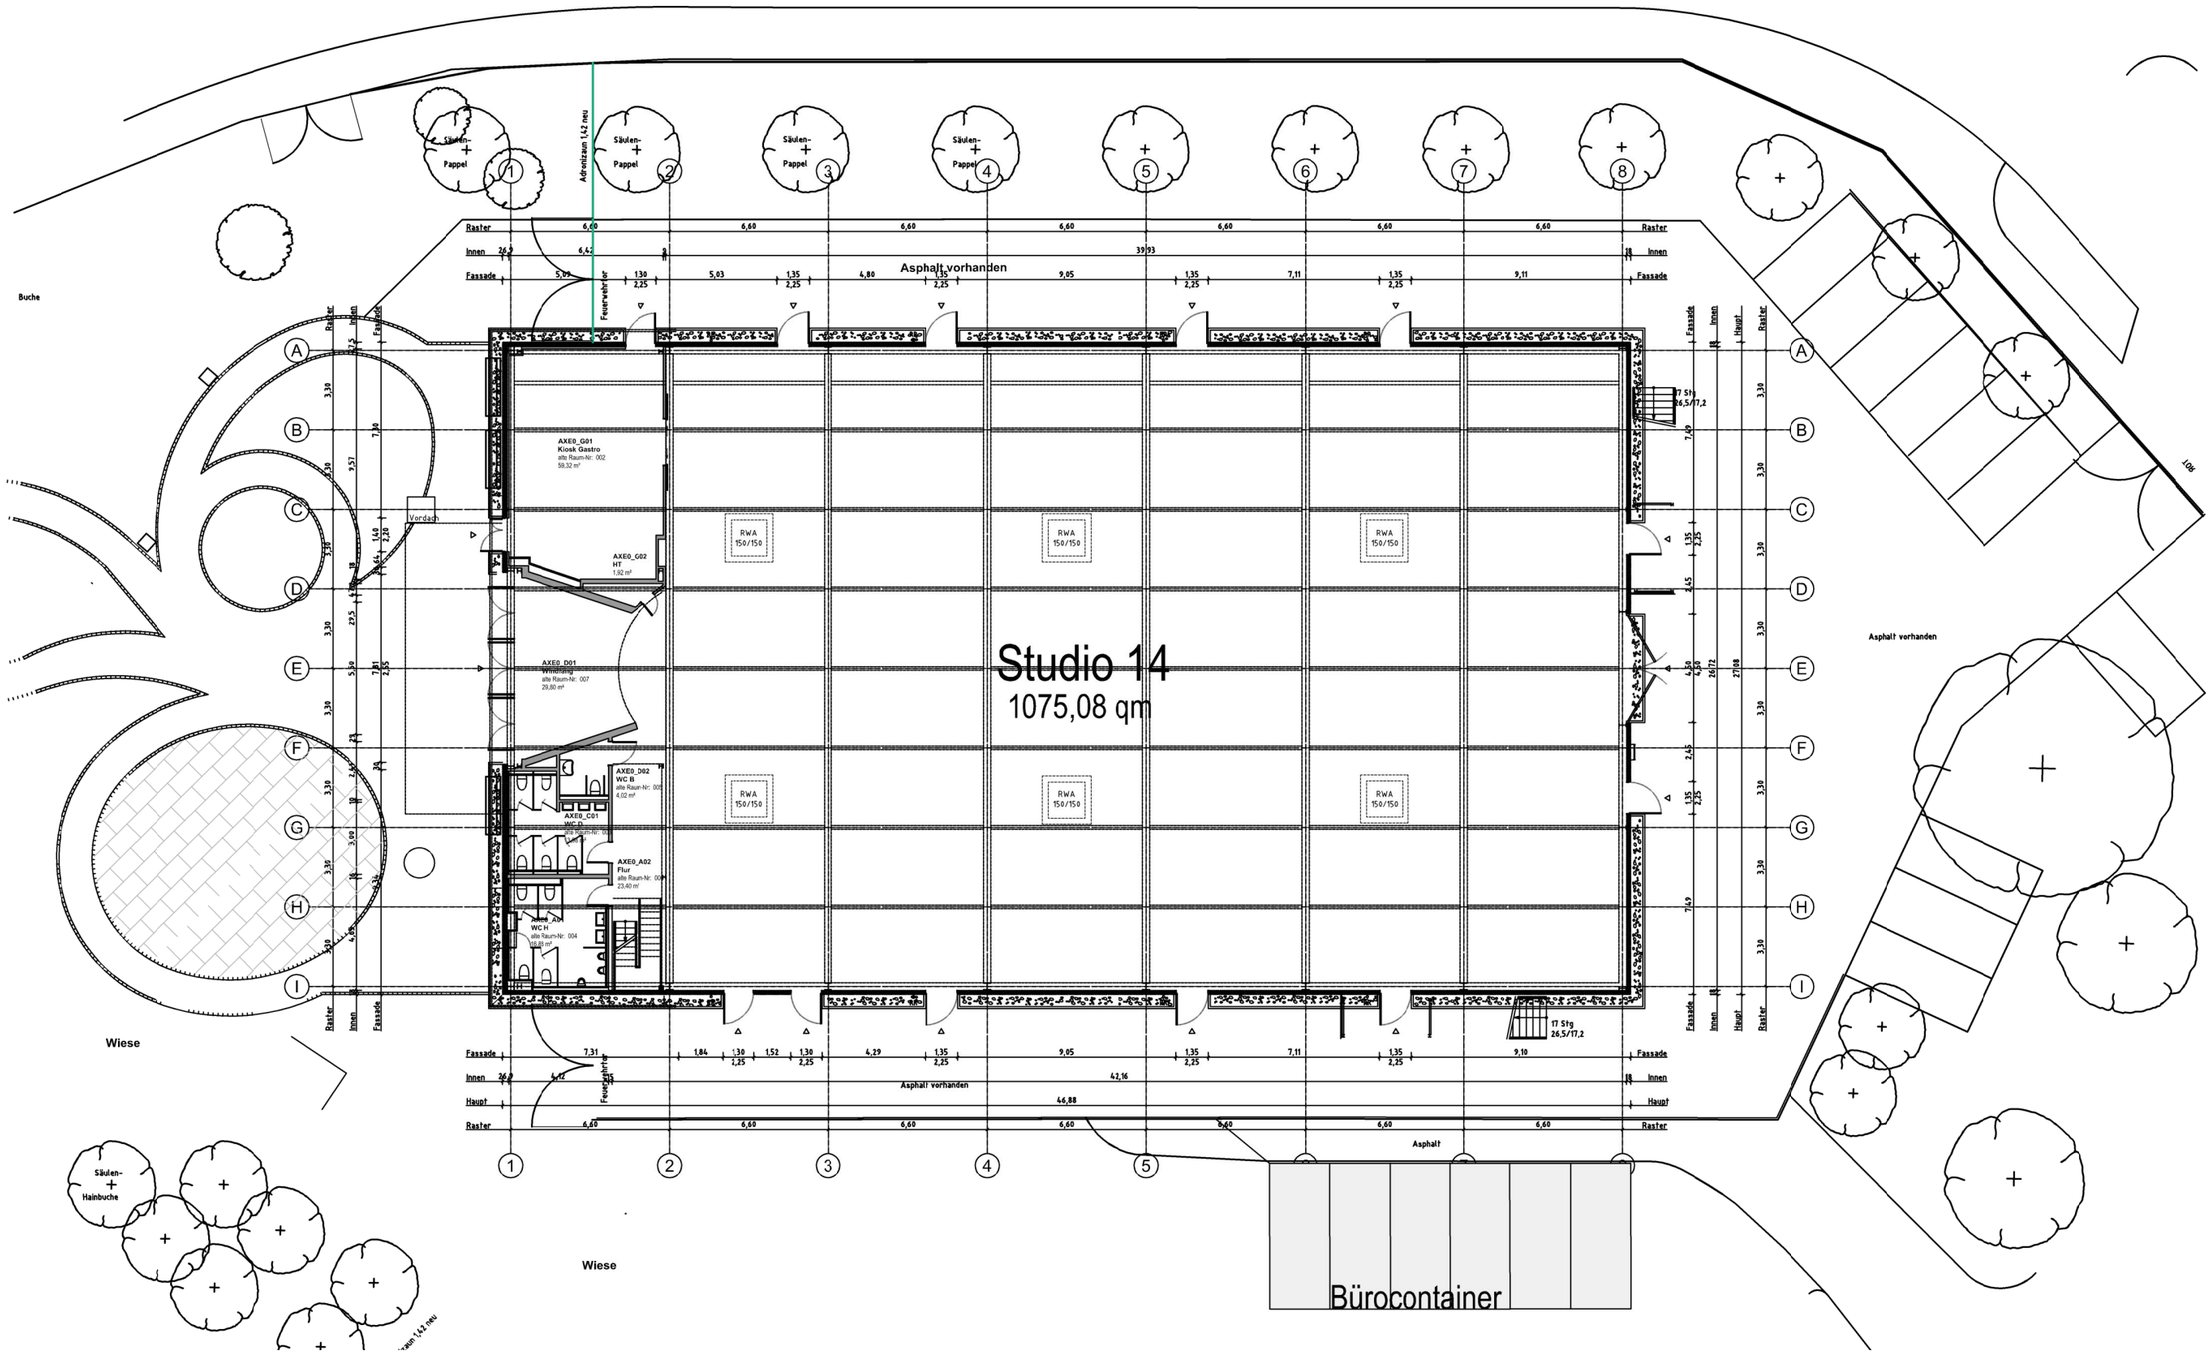
Studio 14
1075,08 qm
Asphalt vorhanden
Feuerwehrtor
Adressen 1,4,2 neu
Vordach
AXE0_G01
Kiosk Gastro
AXE0_G02
HT
AXE0_D01
Windfang
AXE0_D02
WC B
AXE0_C01
WC D
AXE0_A02
Flur
WC H
RWA 150/150
17 Stg 26,5/17,2
Asphalt
Büro container
Wiese
Buche
Säulen-Pappel
Säulen-Hainbuche